


Planung "Zulaufwege" LP 2010 DUISBURG AURELIS-Gelände "ehemaliger Güterbfh."

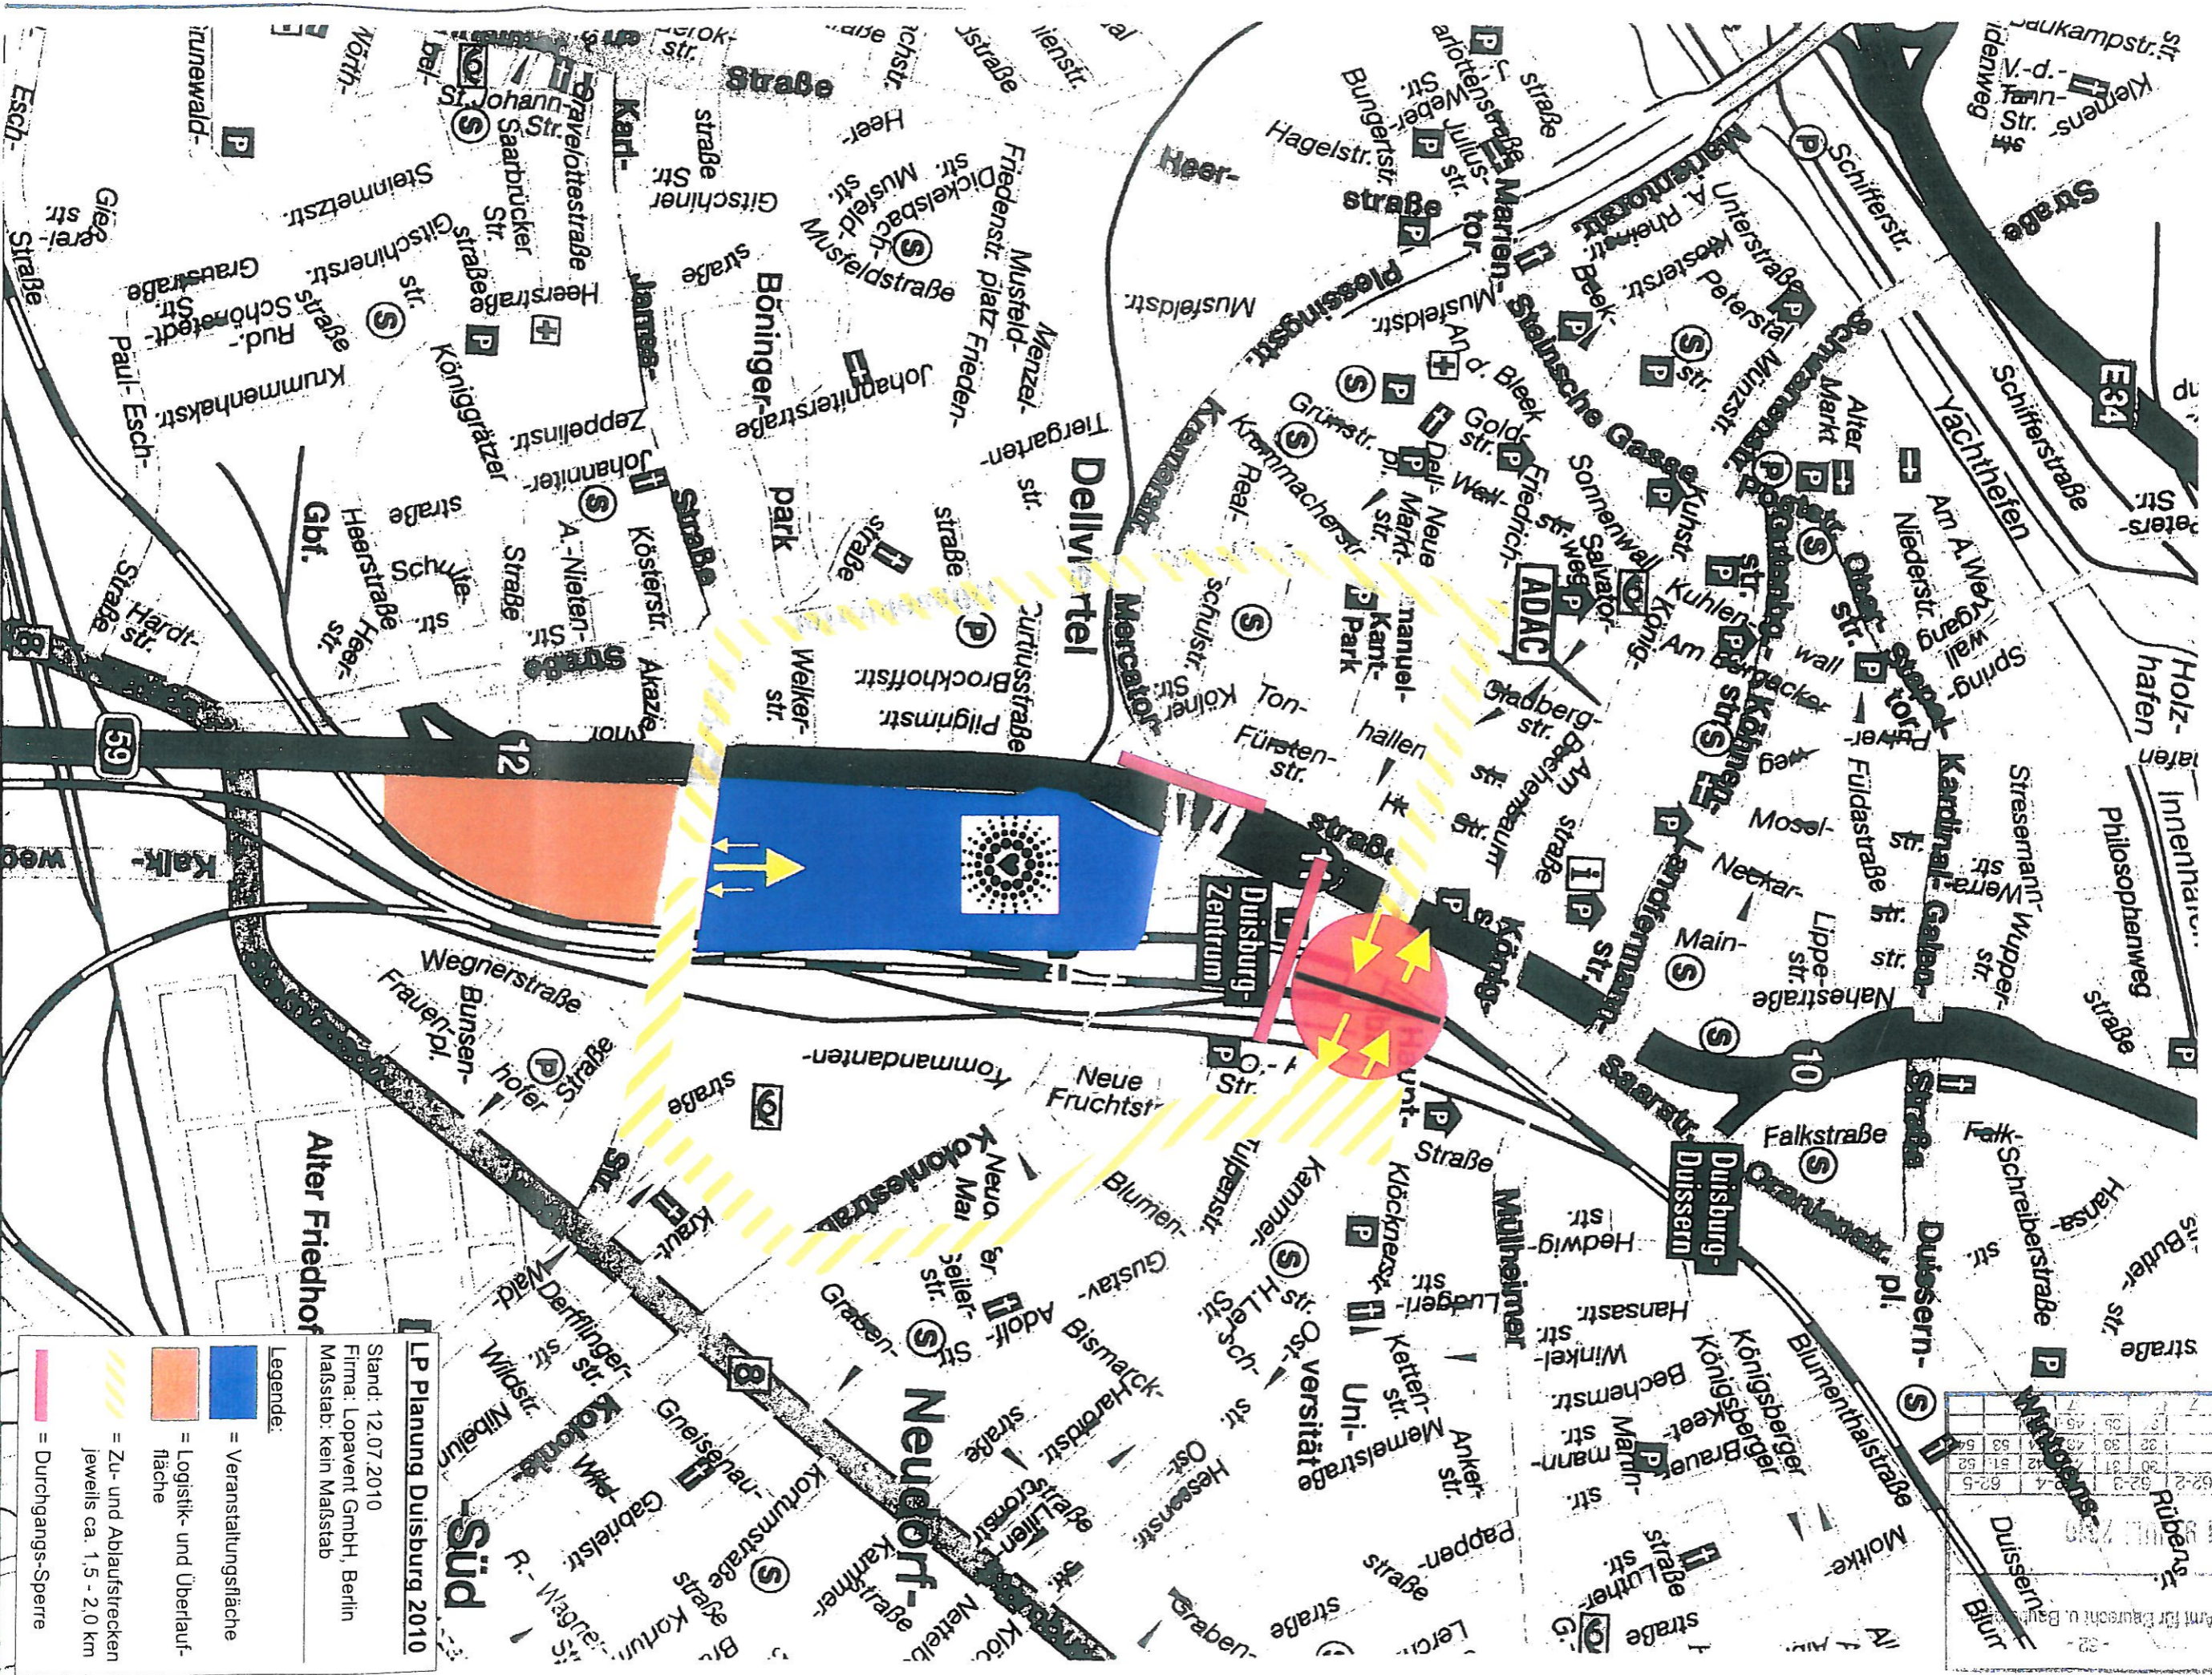

K.	1	2	3	4	5	6	7	8	9	10	11	12	13	14	15	16	17	18	19	20
43	44	45	46	47	48	49	50	51	52	53	54	55	56	57	58	59	60	61	62	63
61-4	62-1	62-2	62-3	62-4	62-5	63-1	63-2	63-3	63-4	63-5	64-1	64-2	64-3	64-4	64-5	65-1	65-2	65-3	65-4	65-5
Eingang:																				
Amt für Baurecht u. Bau																				
7/01																				
M 32																				
Rübenstr.																				
Duissern																				

LP Planung Duisburg 2010
 Stand: 12.07.2010
 Firma: Lopavent GmbH, Berlin
 Maßstab: kein Maßstab

Legende:

- = Veranstaltungsfläche
- = Logistik- und Überlauf-
fläche
- ▨ = Zu- und Abfahrstreifen
jeweils ca. 1,5 - 2,0 km
- = Durchgangs-Sperre